


古河の土地 形状・寸法

2014.1.6本年度予定

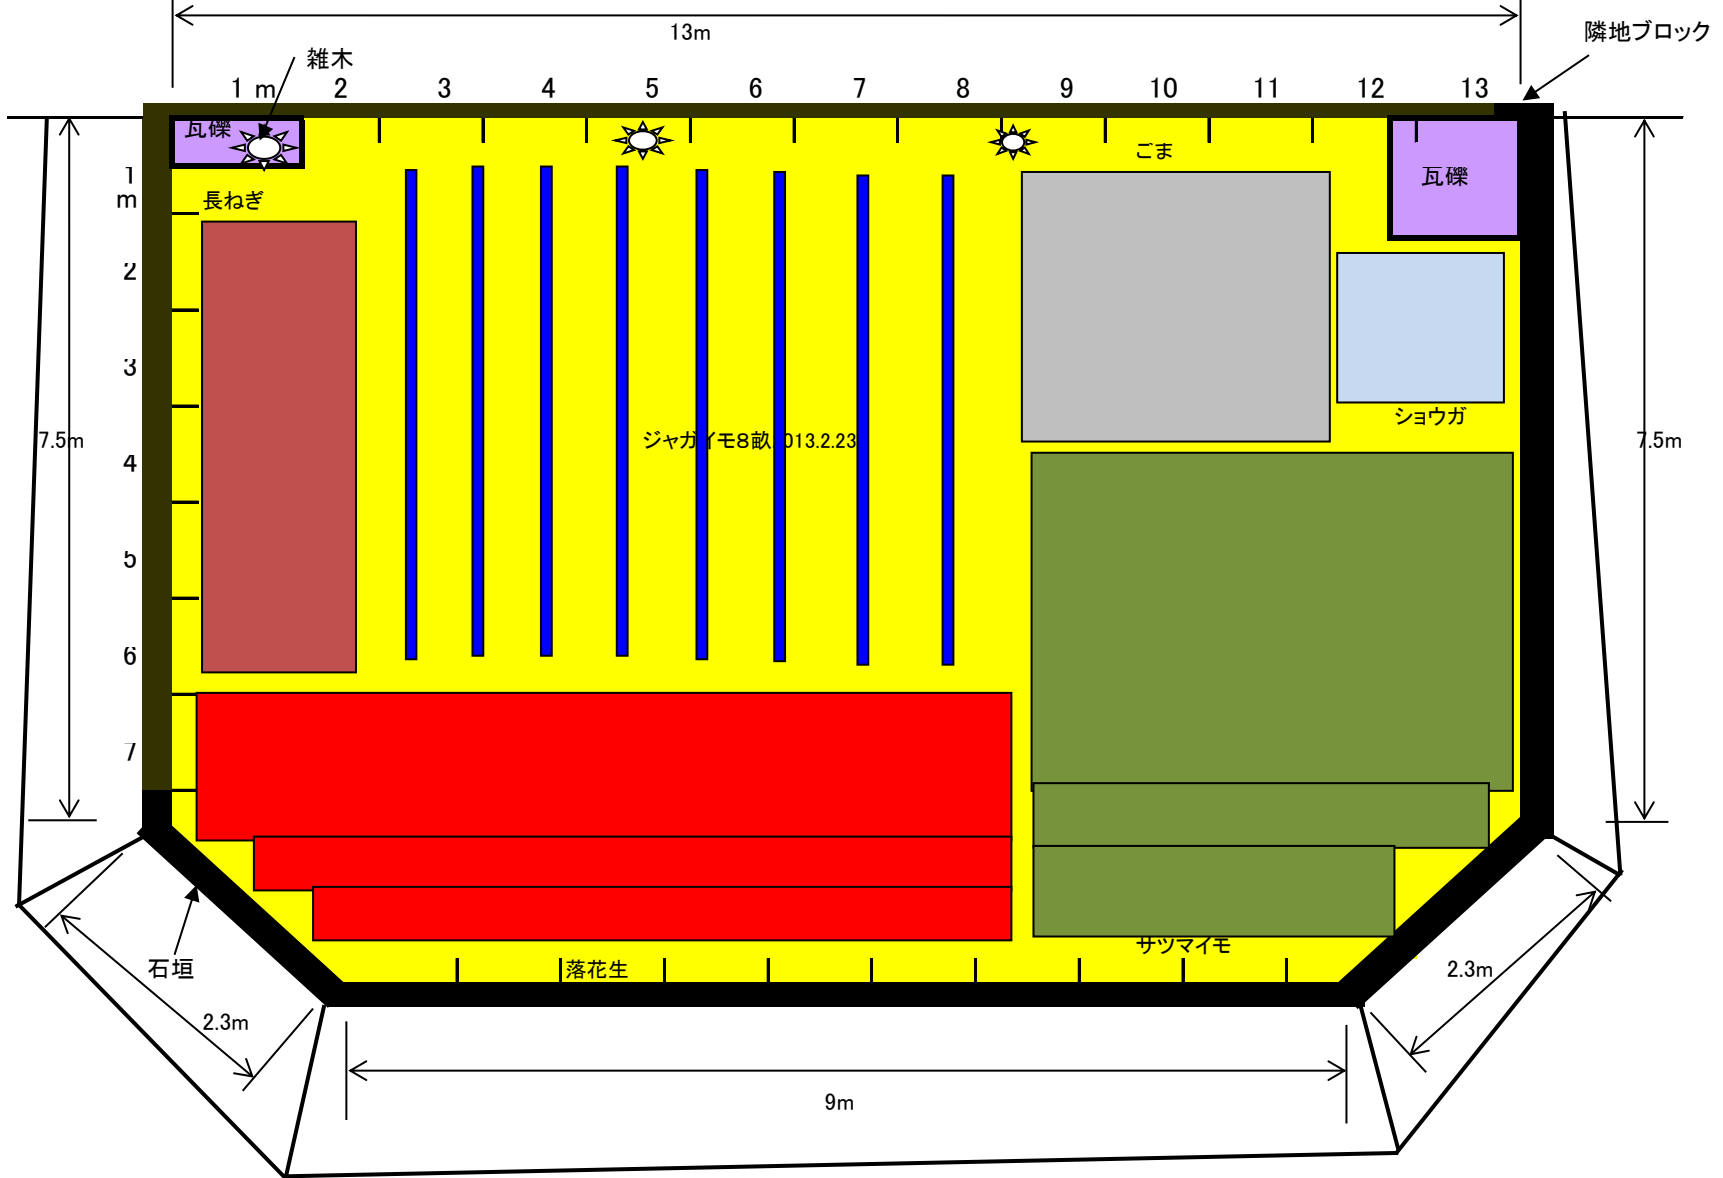

土地面積: 約115m² (34.8坪)
(石垣分除く)

開墾済み