


古河の土地 形状・寸法

2012.7.15

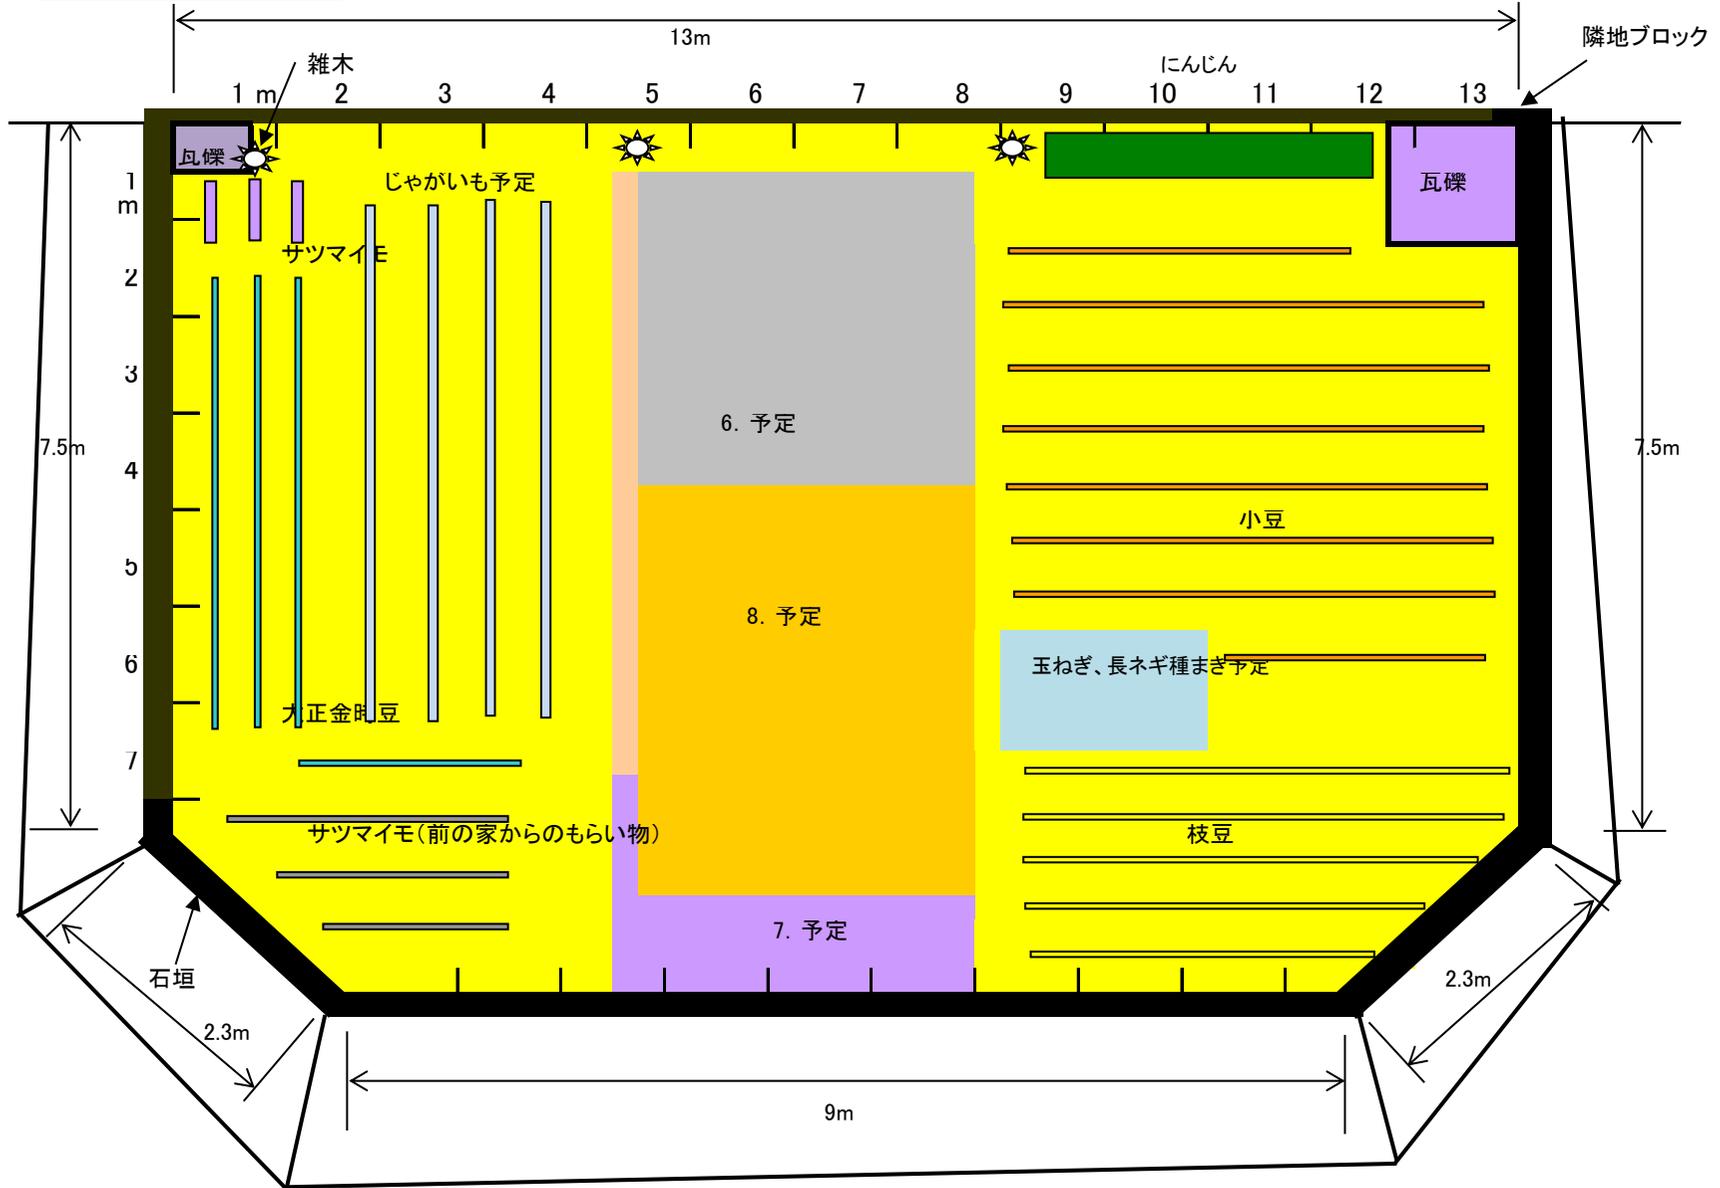

土地面積: 約115m²(34.8坪)
(石垣分除く)

開墾済み