


古河の土地 形状・寸法

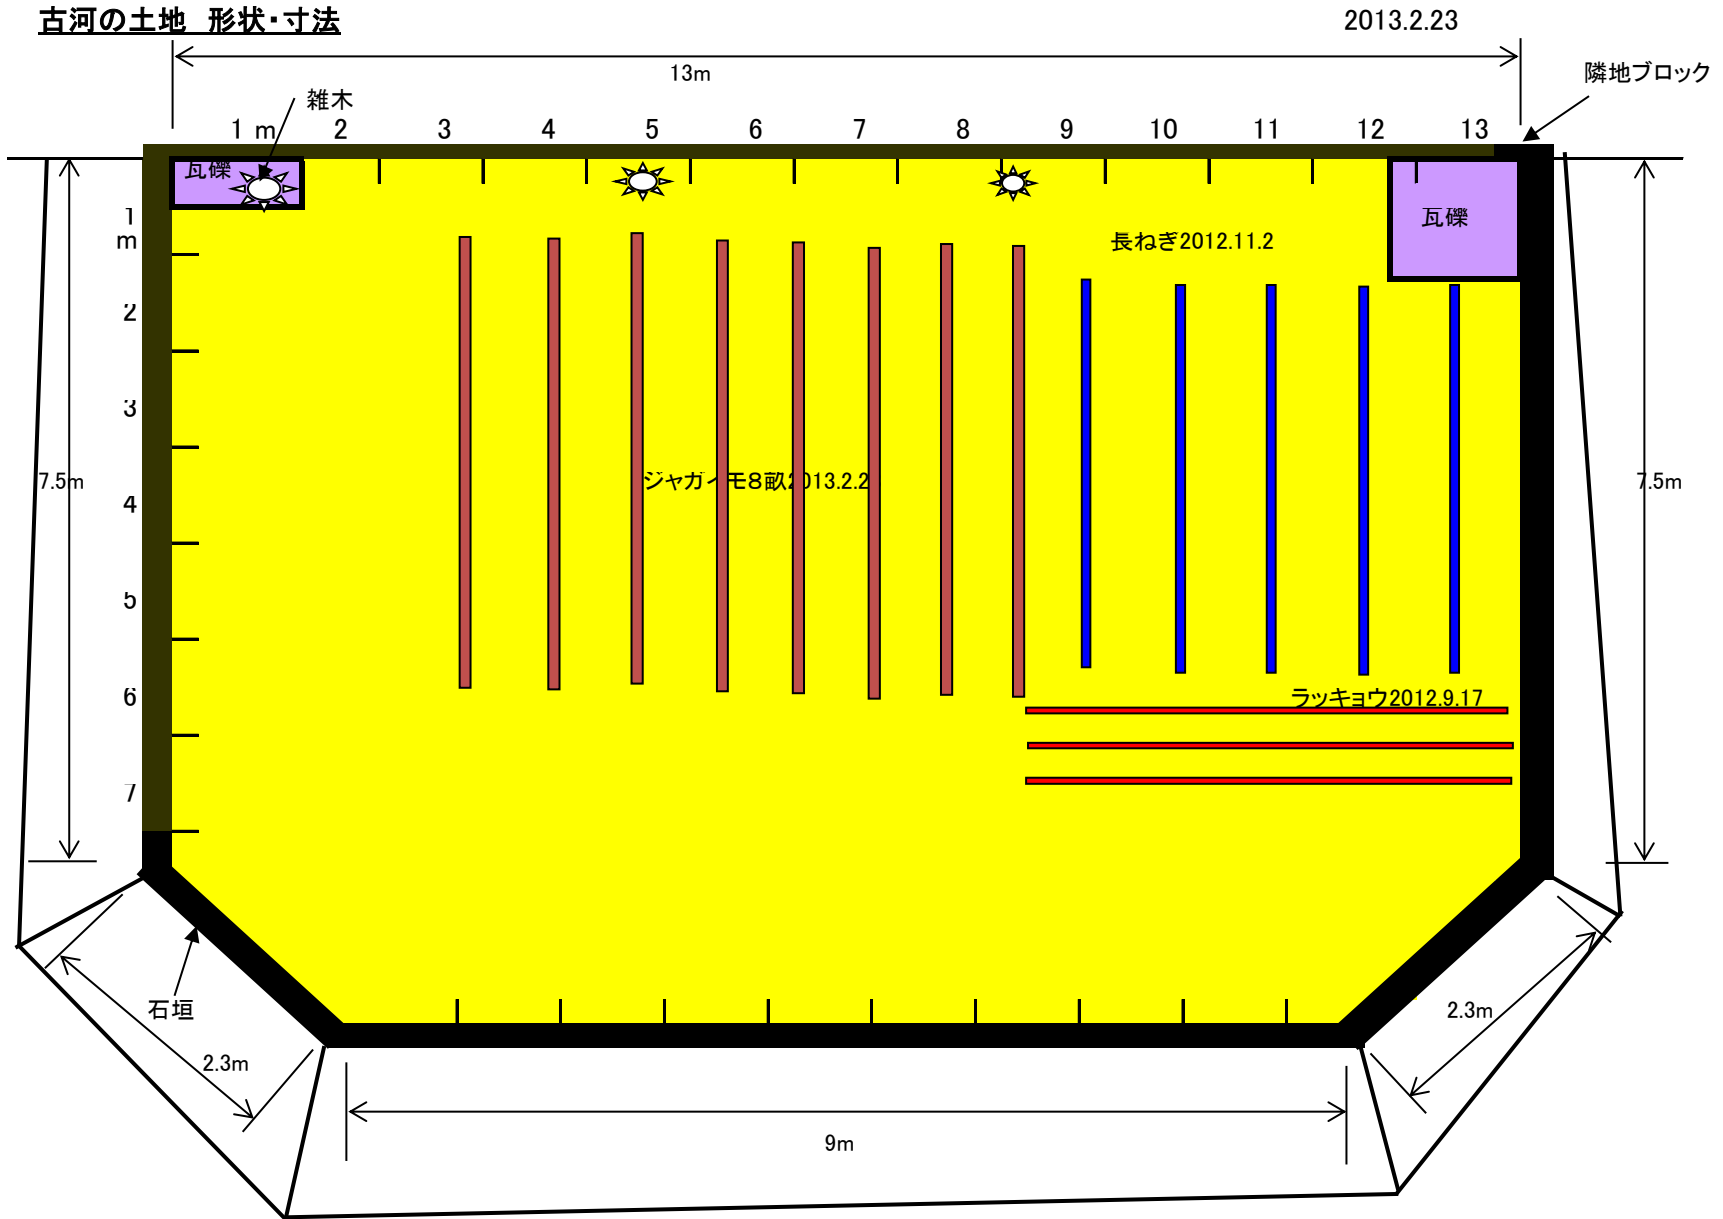

土地面積: 約115m<sup>2</sup> (34.8坪)  
(石垣分除く)

開墾済み