


古河の土地 形状・寸法

2013.4.15

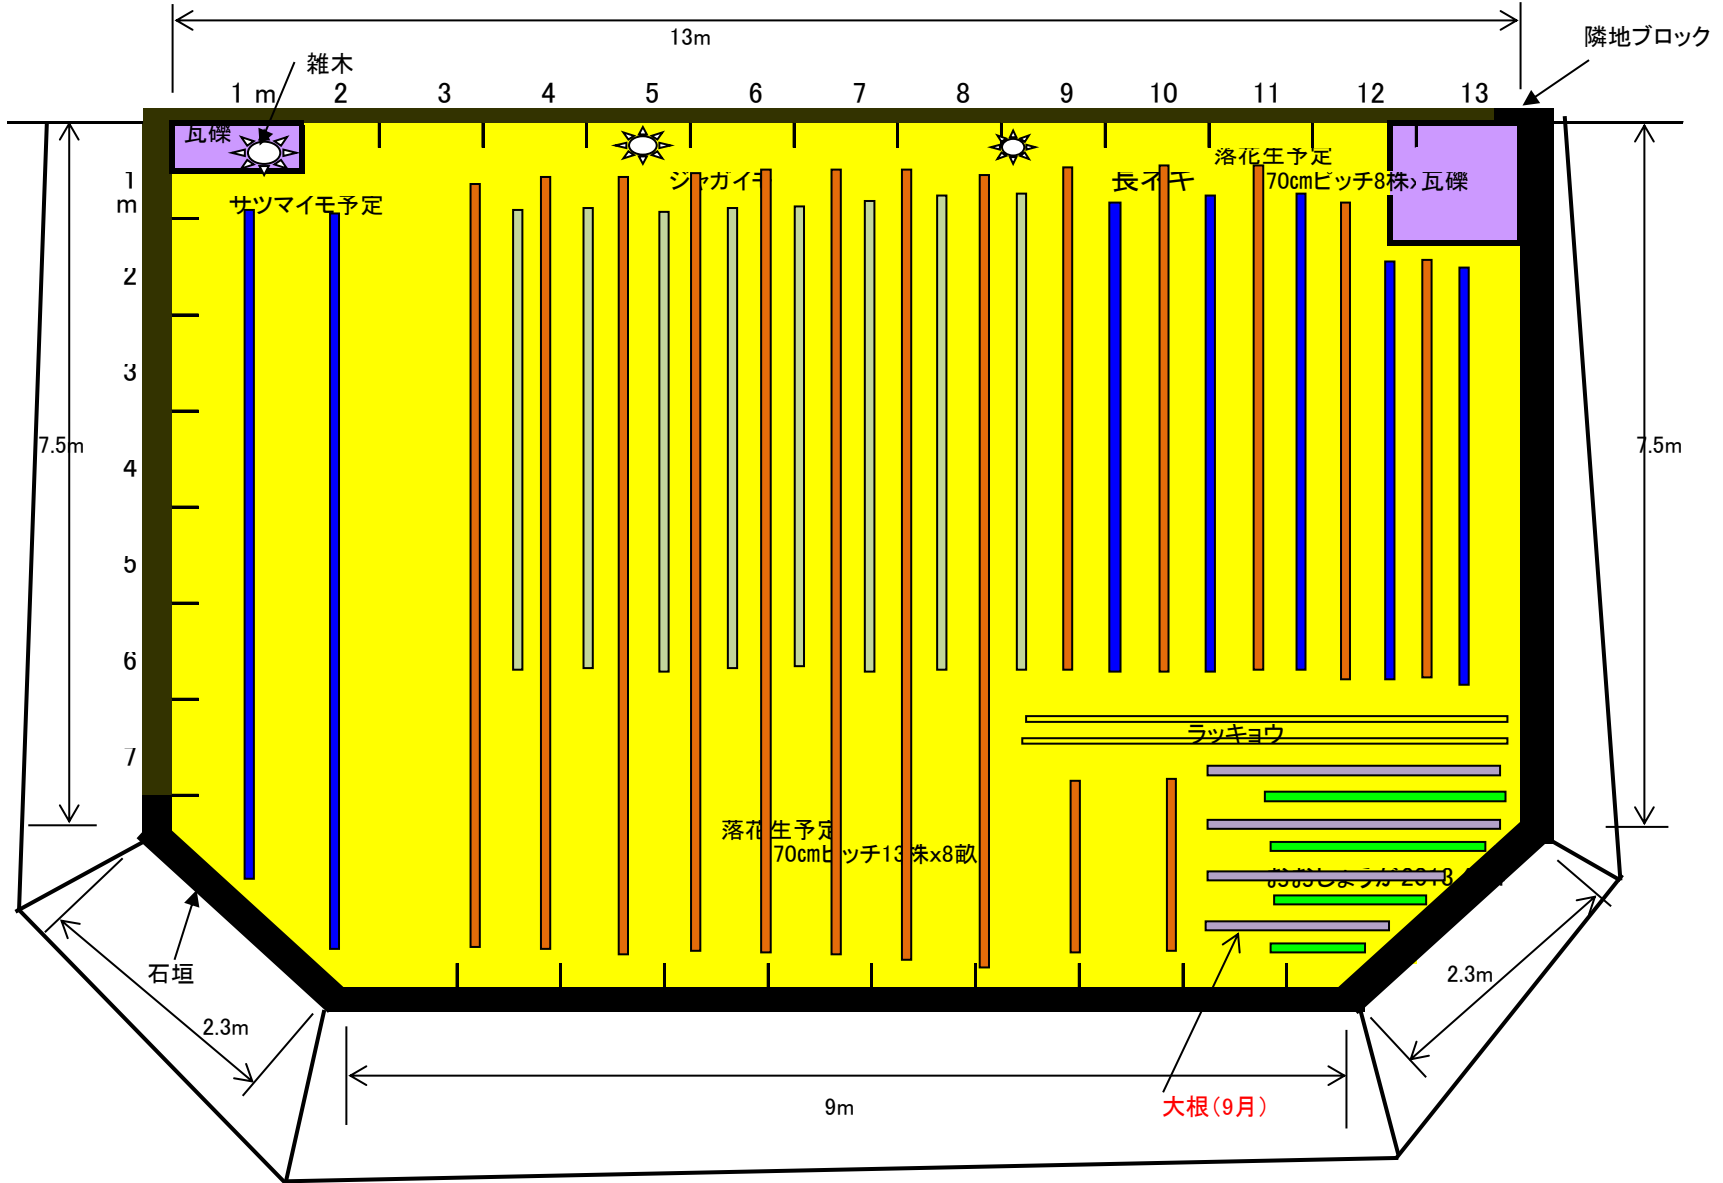

土地面積: 約115m²(34.8坪)
(石垣分除く)

落花生 必要株数 $13 \times 8 + 8 \times 5 + 6 = 150$ 株
さつまいも 14株